


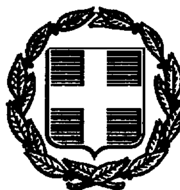

ΕΦΗΜΕΡΙΣ ΤΗΣ ΚΥΒΕΡΝΗΣΕΩΣ

ΤΗΣ ΕΛΛΗΝΙΚΗΣ ΔΗΜΟΚΡΑΤΙΑΣ

ΤΕΥΧΟΣ ΤΕΤΑΡΤΟ **Αρ. Φύλλου 820**

26 Σεπτεμβρίου 1997

ΠΕΡΙΕΧΟΜΕΝΑ

ΑΠΑΛΛΟΤΡΙΩΣΕΙΣ

ΑΝΑΚΟΙΝΩΣΕΙΣ

Αριθ. Δ12α/φ.59/34638 (1)

Παρακατάθεση αποζημίωσης για ακίνητα που έχουν απαλλοτριωθεί με την απόφαση Δ 3399/505/7.8.1985 (ΦΕΚ 466/24.9.1985/ τ. Δ') των Υπουργών Οικονομικών και ΠΕ.ΧΩ.ΔΕ. για τη βελτίωση της Ε.Ο. Θεσ/νίκης – Ν. Χαλκηδόνας, παραλλαγή Γαλλικού ποταμού (ιδιοκτησία 77/72).

Ο ΥΠΟΥΡΓΟΣ
ΠΕΡΙΒΑΛΛΟΝΤΟΣ, ΧΩΡΟΤΑΞΙΑΣ ΚΑΙ ΔΗΜ. ΕΡΓΩΝ

Έχοντας υπόψη:

1. Τις διατάξεις των άρθρων 7 και 8 του Ν.Δ/τος 797/1971 «για αναγκαστικές απαλλοτριώσεις» (ΦΕΚ 1/1.1.1971 τ. Α').

2. Τις διατάξεις του Π.Δ/τος 69/8.2.1988 «για τον οργανισμό της Γενικής Γραμματείας Δημοσίων Εργων» (ΦΕΚ 28/16.2.88 τ. Α').

3. Τον πίνακα παρακατάθεσης των αποζημιώσεων κατά ιδιοκτησία με ημερομηνία 2.7.1997, όπως έχει συνταχθεί σε εκτέλεση της απόφασης 2592/31.1.1997 Μονομελούς, Πρωτοδικείου Θεσσαλονίκης.

4. Την εξουσιοδοτική απόφαση του Υπουργού ΠΕ.-ΧΩ.ΔΕ. Δ17α/01/79/24.8.1989 ΦΕΚ 666/6.9.1989 τ. Β' ειδοποιούμε τα πρόσωπα που έχουν ή αξιώνουν εμπράγματα δικαιώματα στα ακίνητα που έχουν απαλλοτριωθεί με την απόφαση που αναφέρεται στο θέμα ότι, η αποζημίωση των εκτάσεων και των επικειμένων τους, όπως σημειώνονται στα σχετικά κτηματολόγια, έχει κατατεθεί στο Ταμείο Παρακαταθηκών και Δανείων Θεσ/νίκης την έκδοση του γραμματίου παρακαταθήκης 620/24.7.1997 συνολικού ποσού 3.740.000 δραχμών.

Η αποζημίωση έχει κατατεθεί υπέρ των φερομένων ως ιδιοκτητών κατά τις ενδείξεις των σχετικών κτηματολογίων σε συνδυασμό με τις ενδείξεις της καθοριστικής των αποζημιώσεων απόφασης και θα καταβληθεί στα πρόσωπα που θα αναγνωριστούν δικαιούχοι με απόφαση του Μονομελούς Πρωτοδικείου της περιφερείας των ακινήτων.

Η απόφαση αυτή να δημοσιευθεί στην Εφημερίδα της Κυβερνήσεως.

Αθήνα, 15 Σεπτεμβρίου 1997

Με εντολή Υπουργού
Η Τμηματάρχης κ.α.α.
Ι. ΚΙΟΥΡΑΝΑΣ

Αριθ. 3859 (2)

Ανακοίνωση παρακατάθεσης αποζημίωσης για ακίνητα που απαλλοτριώθηκαν με την αριθ. οικ. 37/4.1.1996 απόφαση Γενικού Γραμματέα Περιφέρειας Ανατολικής Μακεδονίας – Θράκης για την κατασκευή του έργου «Βελτίωση Ε.Ο. Νο 51 Αρδάνιο Ορεστιάδα (Μάνδρα – Κισσάριο (παραλλαγή Μάνδρας)».

Ο ΓΕΝ. ΓΡΑΜΜΑΤΕΑΣ ΠΕΡΙΦΕΡΕΙΑΣ
ΑΝΑΤ. ΜΑΚΕΔΟΝΙΑΣ – ΘΡΑΚΗΣ

Έχοντας υπόψη:

1. Τις διατάξεις των άρθρων 7 και 8 του Ν.Δ/τος 797/1971 «για αναγκαστικές απαλλοτριώσεις» (ΦΕΚ 1/1.1.1971 τ. Α').

2. Τις διατάξεις του άρθρου 1 του Ν. 653/77 (ΦΕΚ 214/5.8.1977 τ. Α') όπως έχουν συμπληρωθεί με το άρθρο 62 παρ. 9 και 10 του Ν. 947/79 (ΦΕΚ 169/26.7.1979 τ. Α') και το άρθρο 9 παρ. 4 του Ν. 960/79 (ΦΕΚ 194/25.8.79 τ. Α').

3. Τις διατάξεις του Π.Δ/τος 39/83 για μεταβίβαση αρμοδιοτήτων του Υπουργού Δημοσίων Έργων στις Περιφερειακές Υπηρεσίες.

4. Τους πίνακες παρακατάθεσης των αποζημιώσεων κατά ιδιοκτησία με ημερομηνία 15.5.1997 και 16.7.1997, όπως έχουν συνταχθεί σε εκτέλεση της αποφάσεως του Μονομελούς Πρωτοδικείου Ορεστιάδος 39/555/21/1996, ειδοποιούμε:

Τα πρόσωπα που έχουν ή αξιώνουν εμπράγματα δικαιώματα στα ακίνητα που έχουν απαλλοτριωθεί με την απόφαση που αναφέρεται παραπάνω ότι, η αποζημίωση των εκτάσεων και των επικειμένων τους, όπως σημειώνονται στα σχετικά κτηματολόγια, έχει κατατεθεί στην ΔΟΥ ΔΙΔΥΜΟΤΕΙΧΟΥ με την έκδοση του γραμματίου παρακαταθήκης 011552/26.8.1997 συνολικού ποσού 10.648.170 δρχ.

Η αποζημίωση έχει κατατεθεί υπέρ των φερομένων ως ιδιοκτητών κατά τις ενδείξεις των σχετικών κτηματολογίων σε συνδυασμό με τις ενδείξεις της καθοριστικής των αποζημιώσεων απόφασης και θα καταβληθεί στα πρόσωπα που θα αναγνωριστούν δικαιούχοι με απόφαση του Μονομελούς Πρωτοδικείου της Περιφερείας των ακινήτων.

Η απόφαση αυτή να δημοσιευθεί στην Εφημερίδα της Κυβερνήσεως.

Κομοτηνή, 29 Αυγούστου 1997

Ο Γενικός Γραμματέας Περιφέρειας
ΣΤΑΥΡΟΣ ΚΑΜΠΕΛΗΣ

ΠΟΛΕΟΔΟΜΙΑ

ΑΠΟΦΑΣΕΙΣ

Αριθ. 30701/95 (3)

Τροποποίηση Ρυμοτομικού Σχεδίου Βύρωνα στο Ο.Τ. 471 στη συμβολή των οδών Σώσου – Άνδρου – Γρανικού, με μετατόπιση της Ο.Γ. και Ρ.Γ.

Ο ΝΟΜΑΡΧΗΣ ΑΘΗΝΩΝ

Έχοντας υπόψη:

1. Τις διατάξεις του Ν.Δ/τος της 17ης Ιουλίου 1923 όπως μεταγενέστερα τροποποιήθηκαν και συμπληρώθηκαν τα άρθρα 3 και 70.

2. Τις διατάξεις του Α.Ν. 314/1968 (ΦΕΚ 47Α') όπως τροποποιήθηκαν και συμπληρώθηκαν με το υπ' αριθ. 1018/71 Ν.Δ/γμα (ΦΕΚ 220 Α') και με την παρ. 3 του άρθρου 34 του Ν. 1577/85 (ΦΕΚ 210 Α').

3. Τις διατάξεις του υπ' αριθ. 183/1986 Π.Δ/τος (ΦΕΚ 70Α') και ειδικότερα το άρθρο 1 παρ. 1 (εδάφιο α).

4. Τις υπ' αριθ. 36/96 και 507/96 αποφάσεις του Δημοτικού Συμβουλίου Δήμου Βύρωνα.

5. Την υπ' αριθ. 3 της 22ης συνεδρίασης στις 11.7.1997 γνωμοδότηση του Συμβουλίου Χωροταξίας Οικισμού και Περιβάλλοντος, Νομαρχίας Αθηνών.

6. τις διατάξεις του Ν. 2218/94 Ίδρυση Νομαρχιακής Αυτοδιοίκησης, τροποποίηση διατάξεων για την πρωτοβάθμια αυτοδιοίκηση και την περιφέρεια και άλλες διατάξεις (ΦΕΚ Α' 90/13.6.1994) και τις όμοιες του Ν. 2240/94 «συμπλήρωση διατάξεων για τη Νομαρχιακή Αυτοδιοίκηση και άλλες διατάξεις» (ΦΕΚ Α' 153/16.9.1994) με τις οποίες ιδρύθηκαν οι νομαρχιακές αυτοδιοικήσεις.

7. Τον ισχύοντα Οργανισμό Εσωτερικής Λειτουργίας των Υπηρεσιών της Νομαρχιακής Αυτοδιοίκησης Αθηνών (ΦΕΚ 395Β/11.5.1995).

8. Την 643/5.10.1995 Απόφαση Νομάρχη Αθηνών περί μεταβίβασης αρμοδιοτήτων.

9. Ότι από τις διατάξεις της απόφασης αυτής δεν προκαλείται δαπάνη σε βάρος του προϋπολογισμού του Δήμου Βύρωνα, αποφασίζουμε:


1. Την τροποποίηση του Ρ.Σ. Βύρωνα στο Ο.Τ. 471, στη συμβολή των οδών Σώσου – Άνδρου – Γρανικού, με μετατόπιση της Ο.Γ. ώστε να έρθει σε επαφή με την υπάρχουσα οικοδομή και μετατόπιση της Ρ.Γ. παράλληλα προς την Ο.Γ. και σε απόσταση 9,50 μ. από αυτή, όπως φαίνεται στο τοπογραφικό διάγραμμα 1:200 που συνοδεύει την απόφαση αυτή και δημοσιεύεται μαζί της.

2. Η ισχύς της απόφασης αυτής, αρχίζει από την ημερομηνία δημοσίευσής της στην Εφημερίδα της Κυβερνήσεως.

Η απόφαση αυτή να δημοσιευθεί στην Εφημερίδα της Κυβερνήσεως.

Αθήνα, 8 Σεπτεμβρίου 1997

Με εντολή Νομάρχη
Ο Πρόεδρος της Ν.Ε. ΠΟ.Π.Ε.Υ.
ΓΕΩΡΓΙΟΣ ΑΝΑΝΙΑΔΗΣ

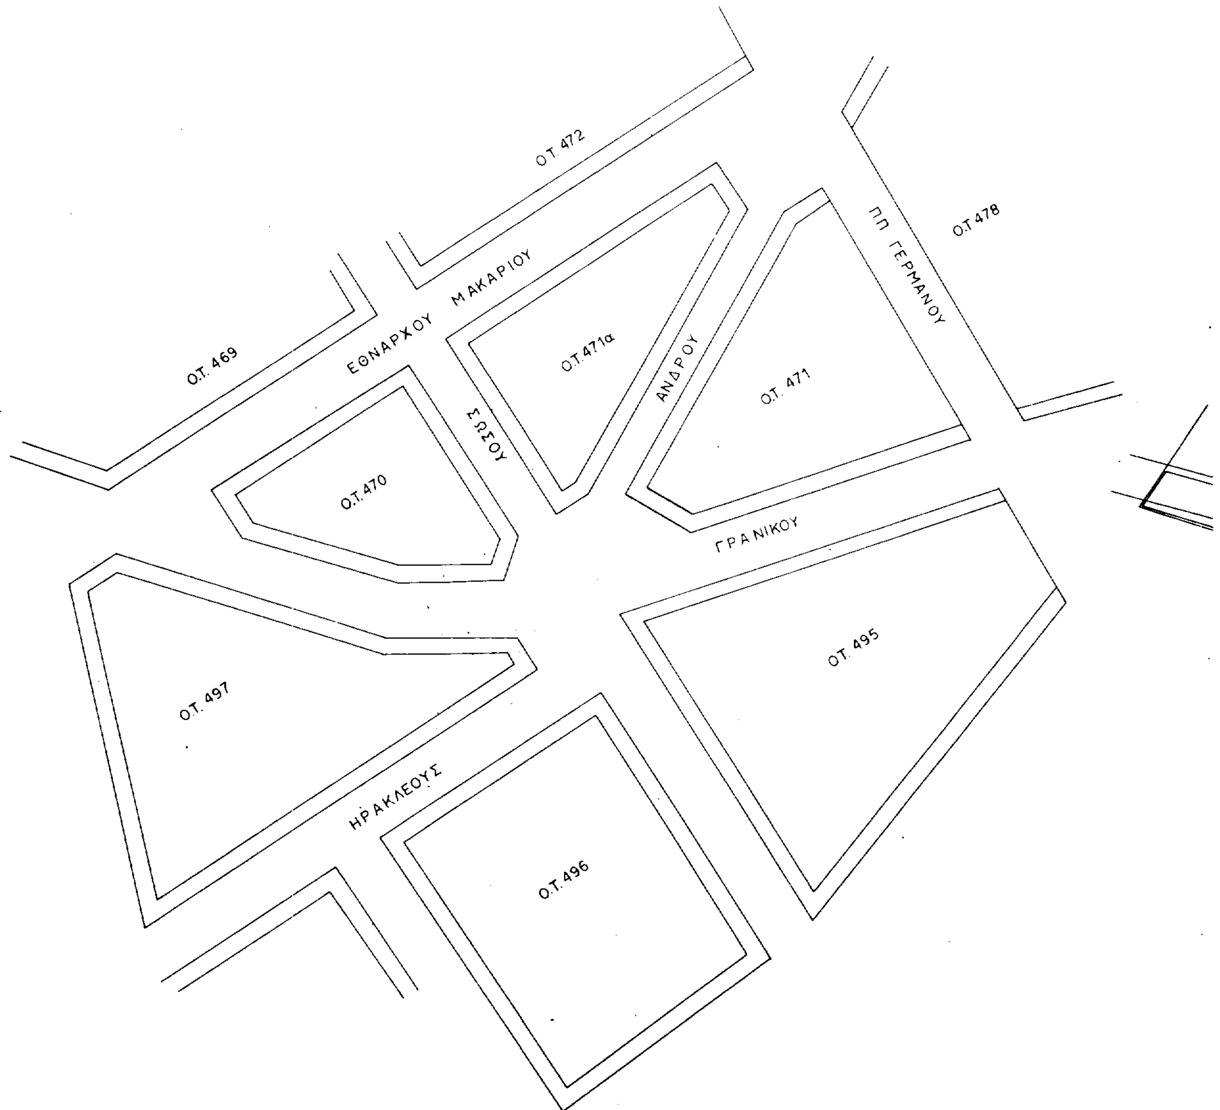


Ο.Τ. 472
Ο.Τ. 469
ΕΘΝΑΡΧΟΥ ΜΑΚΑΡΙΟΥ
Ο.Τ. 471α
ΑΝΔΡΟΥ
Ο.Τ. 471
ΠΠ ΓΕΡΜΑΝΟΥ
Ο.Τ 478
ΣΩΖΟΥ
Ο.Τ. 470
ΓΡΑΝΙΚΟΥ
Ο.Τ. 497
Ο.Τ. 495
ΗΡΑΚΛΕΟΥΣ
Ο.Τ. 496

ΕΛΛΗΝΙΚΗ ΔΗΜΟΚΡΑΤΙΑ
Ν.Α. ΑΘΗΝΩΝ – ΠΕΙΡΑΙΩΣ
ΝΟΜΑΡΧΙΑ ΑΘΗΝΩΝ
ΤΟΜΕΑΣ ΚΕΝΤΡΙΚΗΣ ΑΘΗΝΑΣ
Δ/ΝΣΗ ΠΟΛΕΟΔΟΜΙΑΣ & ΠΕΡΙΒΑΛΛΟΝΤΟΣ

ΚΛΙΜΑΚΑ 1:200

Ο.Τ. 471α
ΣΩΣΟΥ
ΑΝΔΡΟΥ
Ο.Τ. 471
Ο.Τ. 470
ΓΡΑΝΙΚΟΥ
ΓΡΑΝΙΚΟΥ
Ο.Τ. 495
Ο.Τ. 497
ΗΡΑΚΛΕΟΥΣ
Ο.Τ. 496

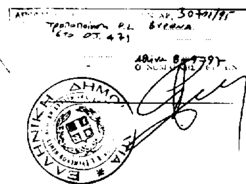

Αριθ. 12/9670/97/οικ. (4)

Προσδιορισμός χρήσης τεμαχίου, έκτασης 16.297 τ.μ., αγροκτήματος Πέρνης, στον Ο.Ε.Κ., για την κατασκευή εργατικών κατοικιών.

Ο ΝΟΜΑΡΧΗΣ ΚΑΒΑΛΑΣ

Έχοντας υπόψη:

1. Το Ν. 1512/85 «περί τροποποιήσεως και συμπληρώσεως πολεοδομικών διατάξεων» και ειδικότερα το άρθρο 3 αυτού «περί καθορισμού χρήσεων παραχωρουμένων εκτάσεων».

2. Τη με αριθ. 83840/3591/12.12.1986 απόφαση Υπ. ΠΕΧΩΔΕ (ΦΕΚ 1Δ/5.1.1987).

3. Το έγγραφο της Δ/νσης Γεωργίας (Γ. 06/8460/97).

4. Το έγγραφο της Κοινότητας Πέρνης (29/96).

5. Την εισήγηση/γνωμοδότηση του ΤΠΣ., αποφασίζουμε

1. Η έκταση με τα στοιχεία (ΑΒΓ..... ΛΑ), εμβαδού 16.297 τ.μ. αρ. τεμ. 3471 και 12β, αγροκτήματος Πέρνης, που ζήτησε ο Ο.Ε.Κ., κατάλληλη για κατασκευή εργατικών κατοικιών.


Το υπόψη τεμάχιο φαίνεται στο συνημμένο και θεωρημένο από το Δ/ντή της Π και Π διάγραμμα σε κλιμ. 1:5.000.


Η απόφαση αυτή με το σχεδιάγραμμα, να δημοσιευθεί στην Εφημερίδα της Κυβερνήσεως.

Καβάλα, 10 Σεπτεμβρίου 1997

Ο Νομάρχης

ΙΩΑΝΝΗΣ ΚΑΡΑΤΖΙΩΤΗΣ

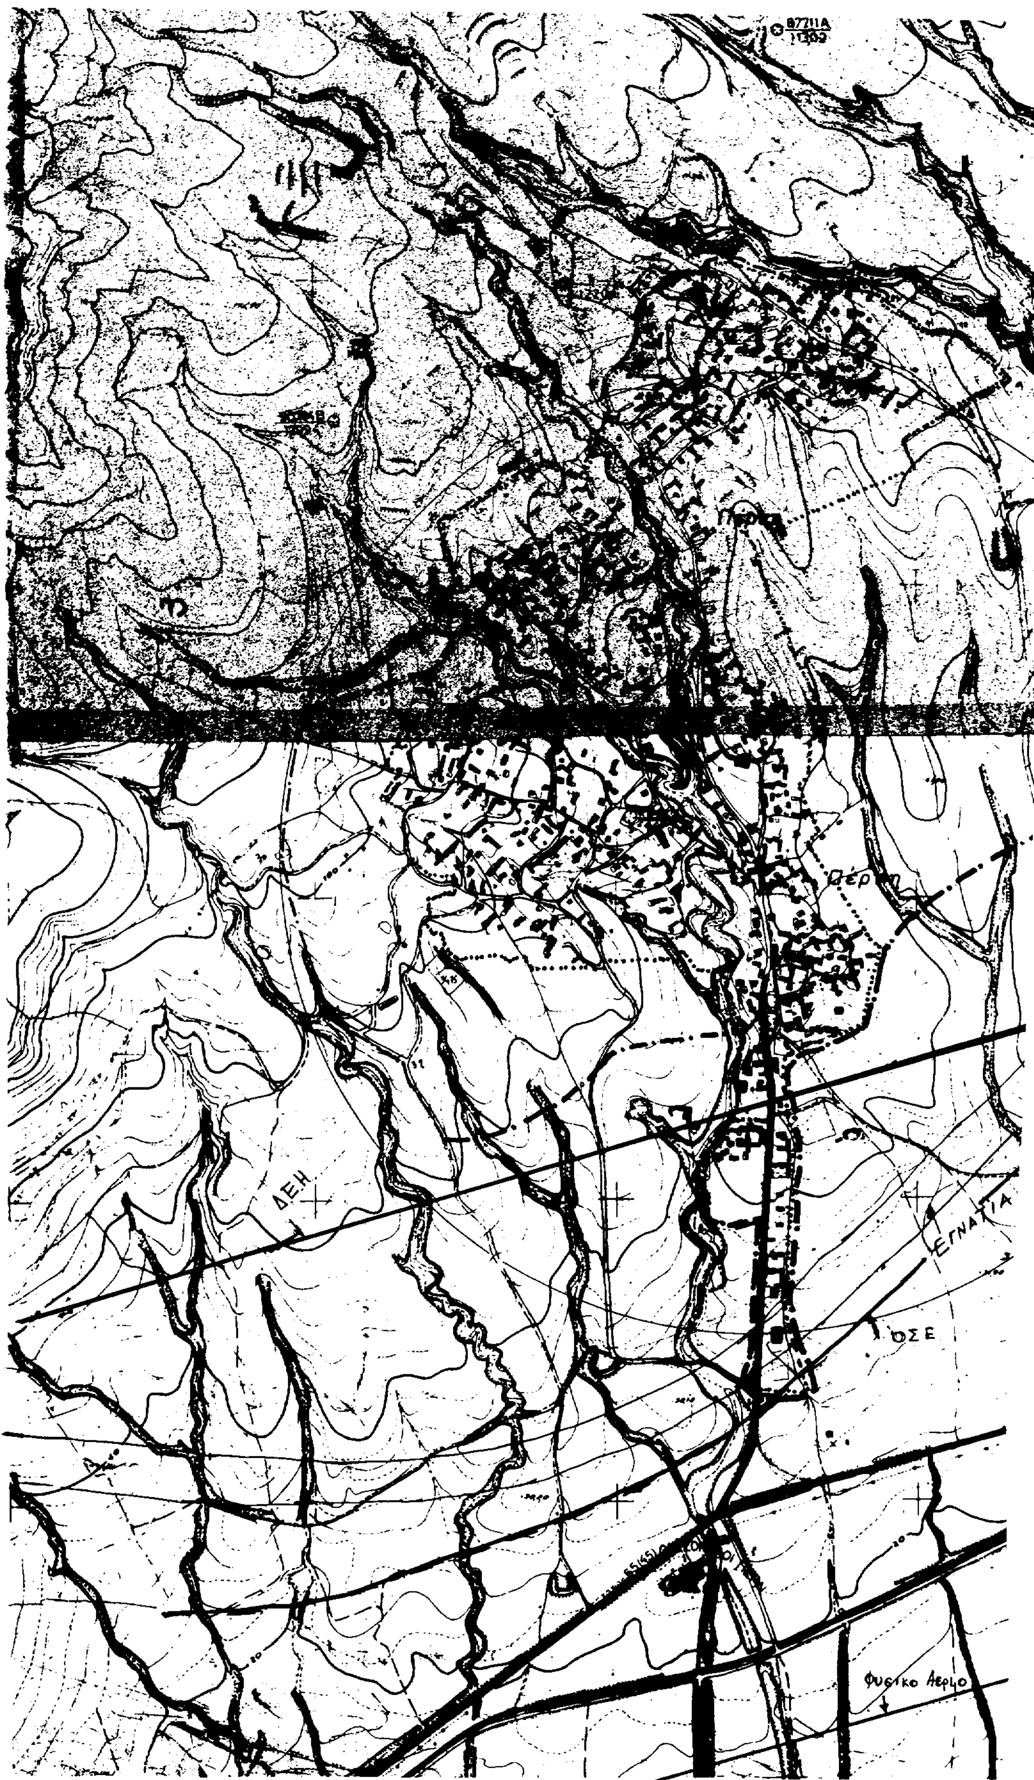
ΔΕΗ
ΕΓΝΑΤΙΑ
ΟΣΕ
Φυσικο Αεριο

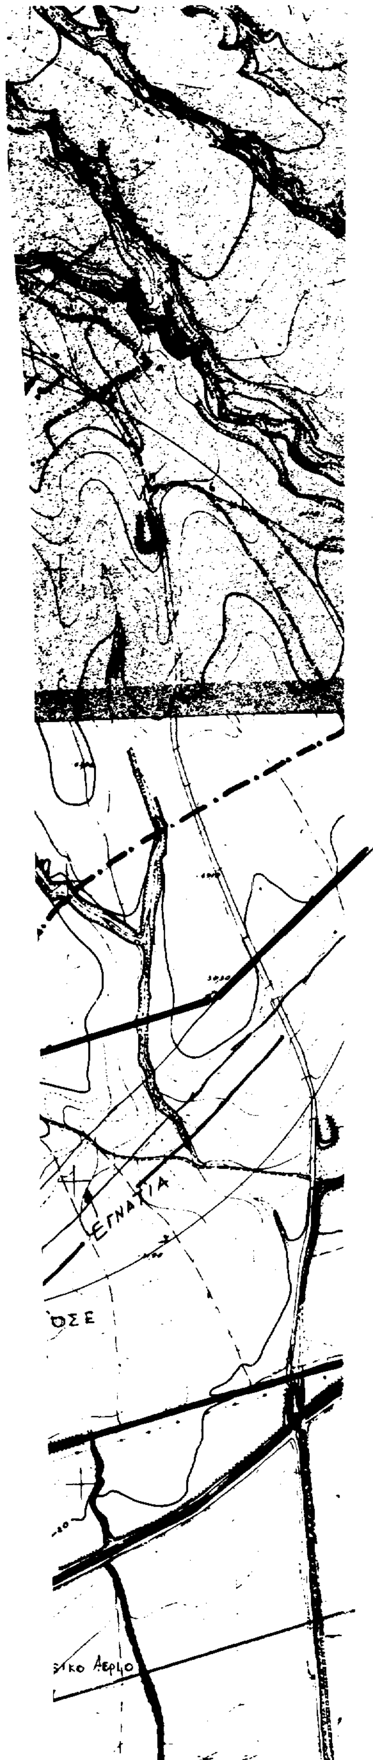

ΕΛΛΗΝΙΚΗ ΔΗΜΟΚΡΑΤΙΑ
ΝΟΜΑΡΧΙΑΚΟ ΔΙΑΜΕΡΙΣΜΑ ΚΑΒΑΛΑΣ
ΤΜΗΜΑ ΤΟΠΟΓΡΑΦΙΚΗΣ

ΠΡΟΧΕΙΡΟ
ΑΠΟΣΠΑΣΜΑ
ΑΓΡΙΤΟΣ ΠΕΡΝΗΣ.
Σ. Δ. 1981

ΚΛΙΜΑΞ 1:5000

ΥΠΟΜΝΗΜΑ

ΑΡΙΘ. ΤΕΜ.	ΕΚΤΑΣΙΣ		ΕΙΔΟΣ ΕΔΑΦΟΥΣ	ΟΝΟΜΑΤΕΠΩΝΥΜΟ ΚΛΗΡΟΥΧΟΥ
	ΣΤΡ.	Μ2		
Τμ. 3471	213	128	Βοσκή	Κοινόχρηστο
Τμ. 3471	13	059		Προοριζόμενο για Ο.Ε. Κατοικία
12Β	3	238		-"- -"- -"- -"-

3471
3370
Τμ. 3471
Λ. Διανομή
Συνοικισμός Πέρνης
3377
3379
3380
ΑΚΡΙΒΕΣ

ΑΛΛΑΓΗ ΧΡΗΣΗΣ ΓΗΣ
ΝΟΜΟΣ ΚΑΒΑΛΑΣ
ΑΓΡΟΚΤΗΜΑ ΠΕΡΝΗΣ
Αρ. τεμαχίου Τμ. 3471 και 12Β
Εμβαδόν: 16.297 m²
ΙΔΡΥΣΗ:

ΘΕΩΡΕΙΤΑΙ

και συνοδεύει την με αρ. 12/4074
Απόφαση Νομάρχη Ν. Καβάλας

Καβάλα 10-9-92

Ο ΔΙΕΥΘΥΝΤΗΣ Π & Π

ΣΩΤΗΡΗΣ ΜΠΕΝΕΘΑΣ

ΔΗΛΩΣΗ ΜΗΧΑΝΙΚΟΥ

Δηλώνω ότι το με αριθμ. Τμ. 3471 & 12Β αγροτεμάχιο με στοιχεία (ΑΒ.,ΛΑ) αγροκτήματος Πέρνης είναι άρτιο και οικοδομήσιμο σύμφωνα με τις ισχύουσες Πολεοδομικές διατάξεις έχει ελεγθεί ως προς το πρόσωπο & εμβαδόν είναι δε κατάλληλο για την κατασκευή Εργατικών Κατοικιών. (Ο.Ε.Κ.)

ΚΑΒΑΛΑ / 9-5/97

Ο ΜΗΧΑΝΙΚΟΣ

ΑΝΑΚΟΙΝΩΣΕΙΣ

Αριθ. 2152 (5)

Ανακοίνωση παρακατάθεσης αποζημίωσης οικοπέδου λόγω ένταξης στο νέο σχέδιο πόλης Σητείας.

Ο ΔΗΜΑΡΧΟΣ ΣΗΤΕΙΑΣ ΛΑΣΙΘΙΟΥ

Γνωστοποιεί ότι σύμφωνα με την έγκριση της Πολεοδομικής Μελέτης στην περιοχή «Ξεροκαμάρες και Κεντρική Περιοχή Δήμου Σητείας» που δημοσιεύθηκε στο ΦΕΚ 838/2.9.1987 τ. Δ', την 1/1993 πράξη εφαρμογής του Σχεδίου πόλης Σητείας που κυρώθηκε με την 126/18.8.1993 απόφαση του Νομάρχη Λασιθίου και την 34/1997 απόφαση του Εφετείου Κρήτης περί καθορισμού οριστικής τιμής μονάδος αποζημίωσης ακινήτου το οποίο απαλλοτριώθηκε αναγκαστικά λόγω ρυμοτομίας για την εφαρμογή του ρυμοτομικού Πολεοδομικού σχεδίου πόλης Σητείας, έχει κατατεθεί στο Ταμείο Παρακαταθηκών και Δανείων Υπ/μα Σητείας το ποσό των τριών εκατομμυρίων διακοσίων εβδομήντα έξι χιλιάδες (3.276.000) δρχ. για αποζημίωση ακινήτου οικοπέδου εκτάσεως 46.80 μ2 στο Ο.Τ. 198 Α Κωδ. Κτηματογράφησης 090322 και έχει εκδοθεί το 7585/12.8.1997 γραμμάτια σύστασης παρακαταθήκης.

Η αποζημίωση θα αποδοθεί στα πρόσωπα που θα αναγνωρισθούν δικαιούχοι με τη νόμιμη διαδικασία.

Η παρούσα να δημοσιευθεί στην Εφημερίδα της Κυβερνήσεως.

Σητεία, 11 Σεπτεμβρίου 1997

Ο Δήμαρχος

ΝΙΚΟΛΑΟΣ ΚΟΥΡΟΥΠΑΚΗΣ

Αριθ. 2151 (6)

Ανακοίνωση παρακατάθεσης αποζημίωσης οικοπέδου λόγω ένταξης στο νέο σχέδιο πόλης Σητείας.

Ο ΔΗΜΑΡΧΟΣ ΣΗΤΕΙΑΣ ΛΑΣΙΘΙΟΥ

Γνωστοποιεί ότι σύμφωνα με την έγκριση της Πολεοδομικής Μελέτης στην περιοχή «Ξεροκαμάρες και Κεντρική Περιοχή Δήμου Σητείας» που δημοσιεύθηκε στο ΦΕΚ 838/2.9.1987 τ. Δ', την 1/1993 πράξη εφαρμογής του Σχεδίου πόλης Σητείας που κυρώθηκε με την 126/18.8.1993 απόφαση του Νομάρχη Λασιθίου και την 35/1997 απόφαση του Εφετείου Κρήτης περί καθορισμού οριστικής τιμής μονάδος αποζημίωσης ακινήτου το οποίο απαλλοτριώθηκε αναγκαστικά λόγω ρυμοτομίας για την εφαρμογή του ρυμοτομικού Πολεοδομικού σχεδίου πόλης Σητείας, έχει κατατεθεί στο Ταμείο Παρακαταθηκών και Δανείων Υπ/μα Σητείας το ποσό των τριάντα ενός εκατομμυρίου διακοσίων οκτώ χιλιάδων οκτακοσίων (31.208.800) δρχ. για αποζημίωση ακινήτου οικοπέδου εκτάσεως 445,84 μ2 στο Ο.Τ. 198Α Κωδ. Κτηματογράφησης 090302 και έχει εκδοθεί το 7586/12.8.1997 γραμμάτιο σύστασης παρακαταθήκης.

Η αποζημίωση θα αποδοθεί στα πρόσωπα που θα αναγνωρισθούν δικαιούχοι με τη νόμιμη διαδικασία.

Η παρούσα να δημοσιευθεί στην Εφημερίδα της Κυβερνήσεως.

Σητεία, 11 Σεπτεμβρίου 1997

Ο Δήμαρχος

ΝΙΚΟΛΑΟΣ ΚΟΥΡΟΥΠΑΚΗΣ

ΑΠΟ ΤΟ ΕΘΝΙΚΟ ΤΥΠΟΓΡΑΦΕΙΟ